


# PŮDORYS 1.NP

měřítko 1:100  
formát A4


dům **D1** rezidence Kolovraty

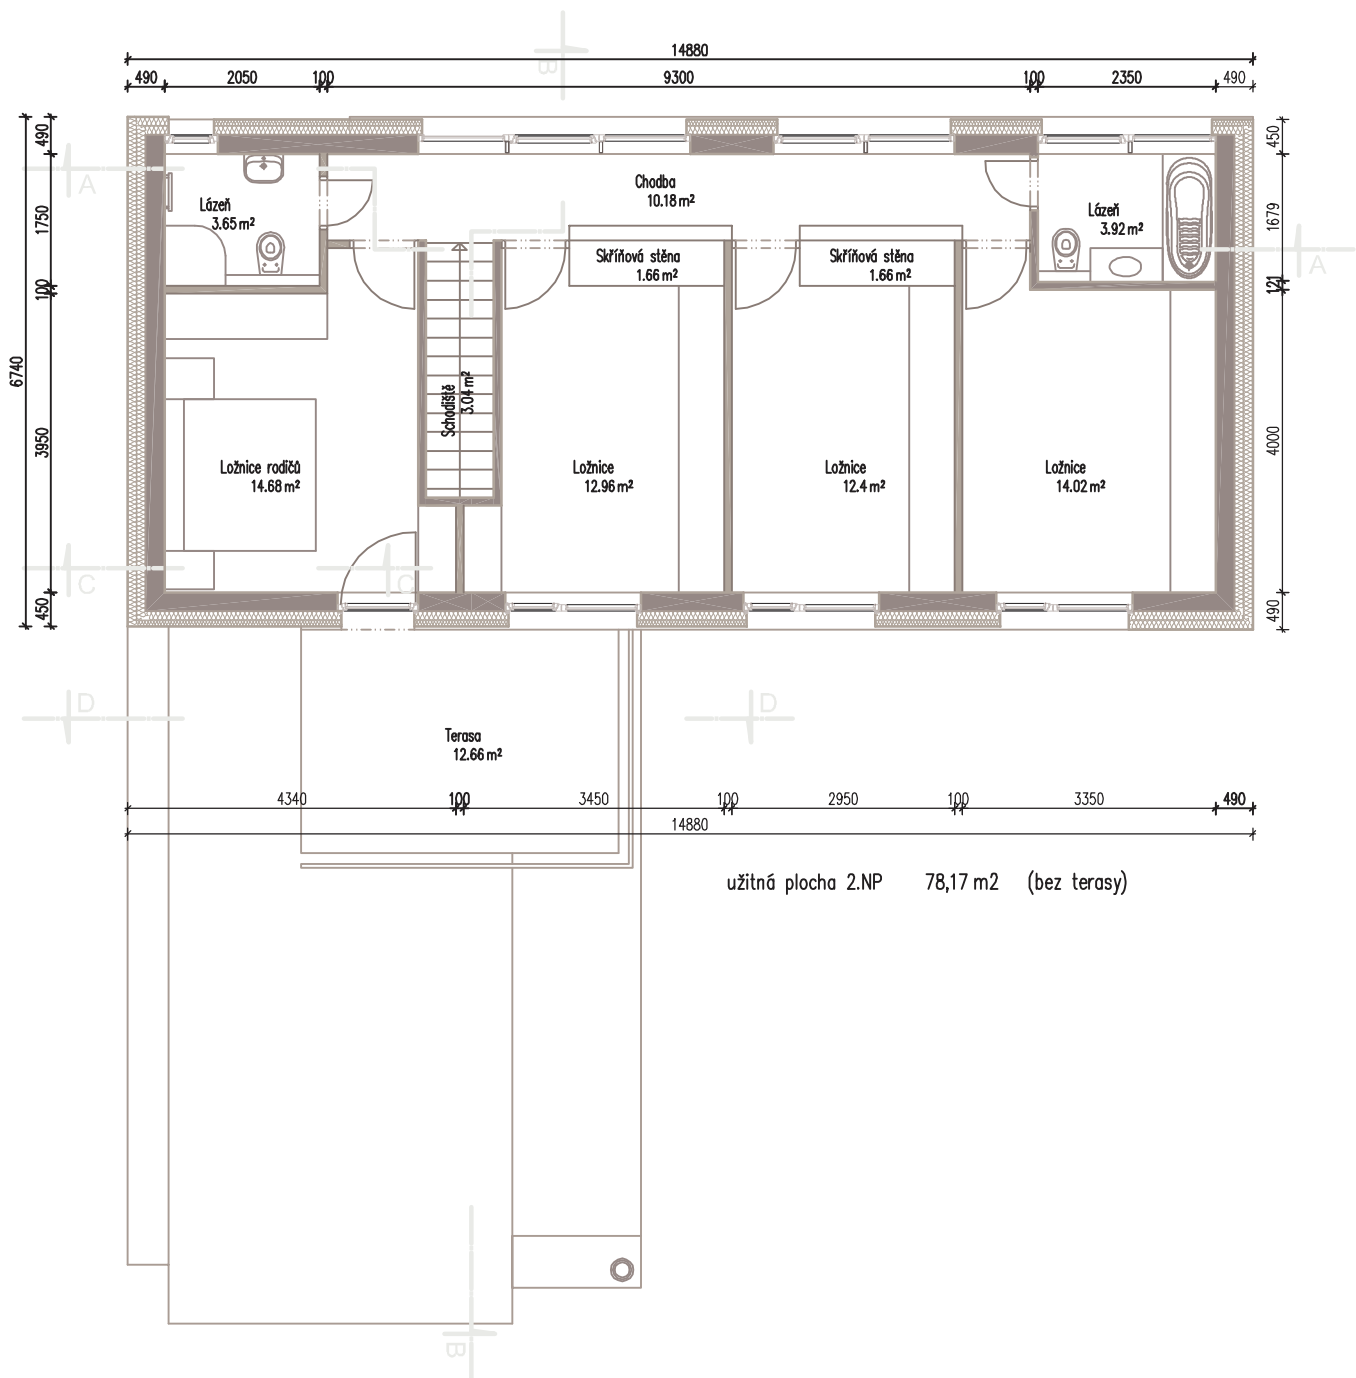


# PŮDORYS 2.NP

měřítko 1:100  
formát A4

dům **D1** rezidence Kolovraty

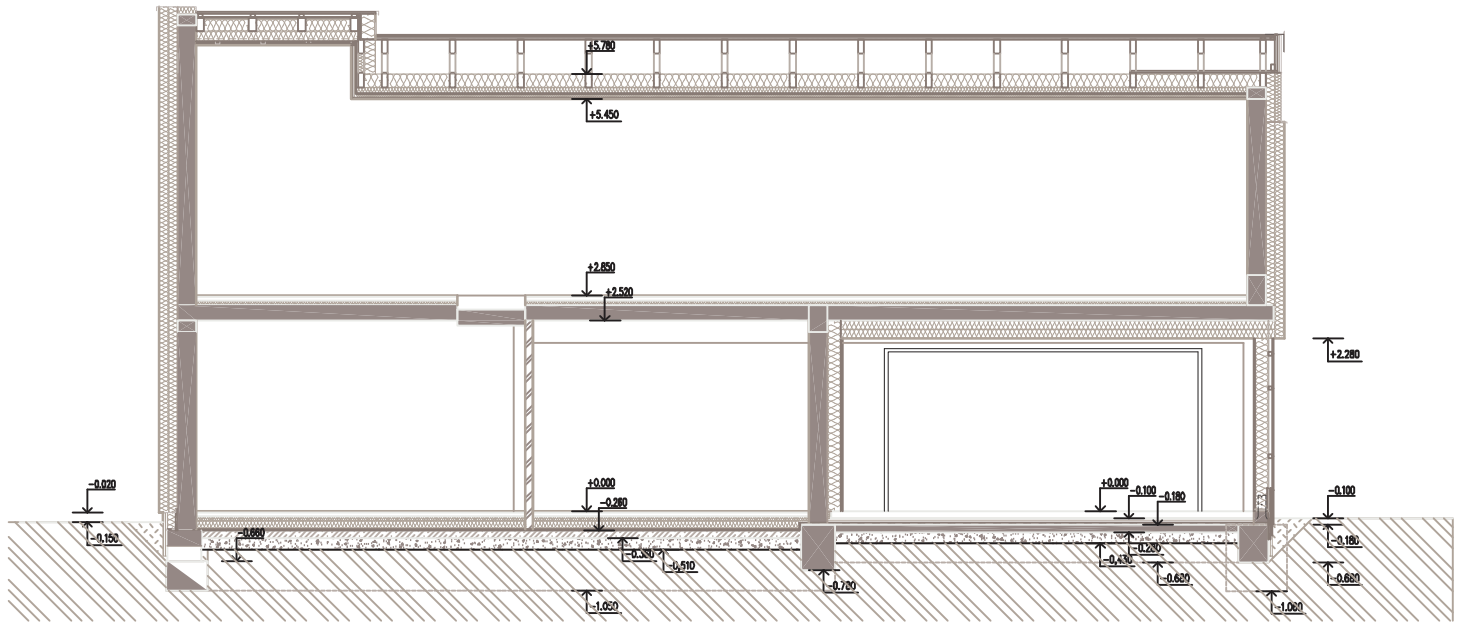



ŘEZ A - A

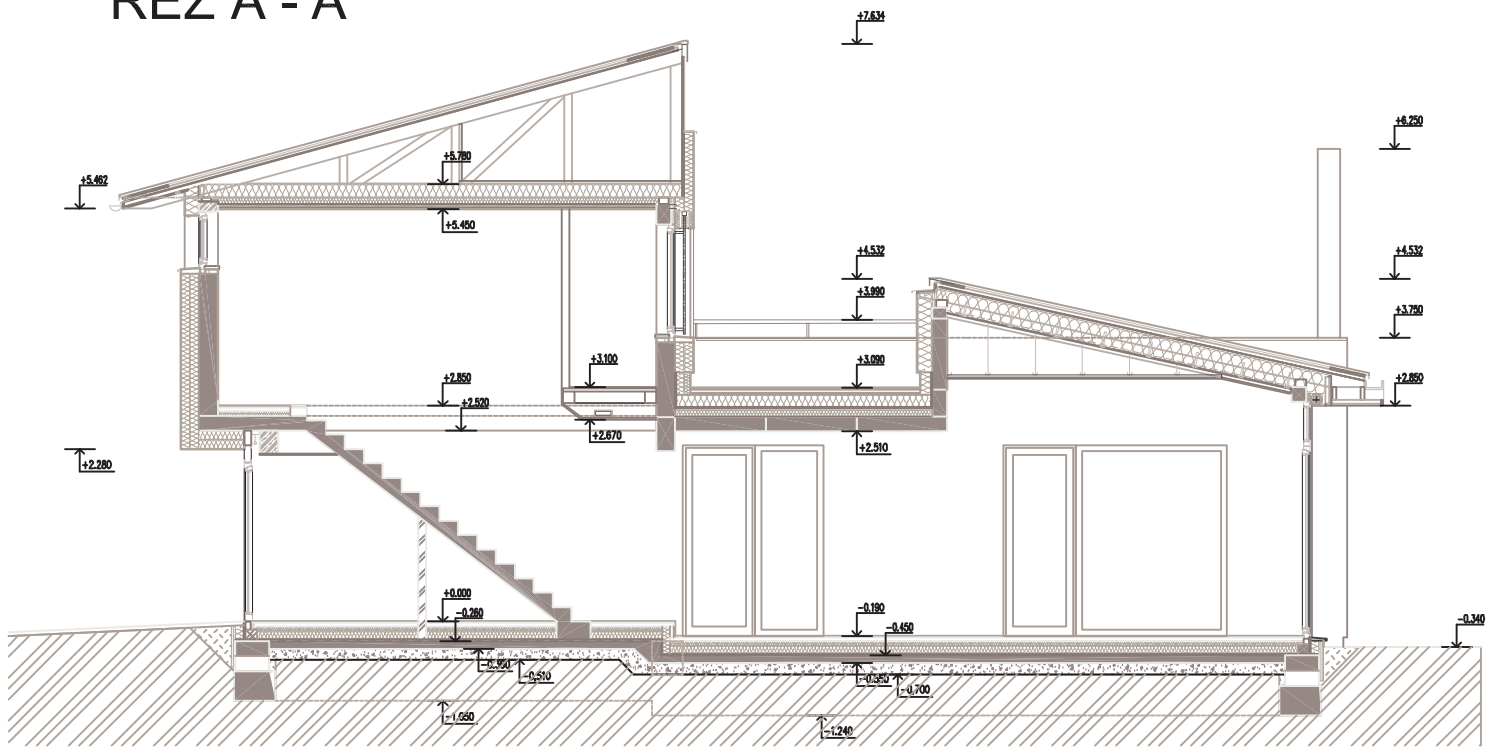

ŘEZ B - B



měřítko 1:100  
formát A4

dům **D1** rezidence Kolovraty

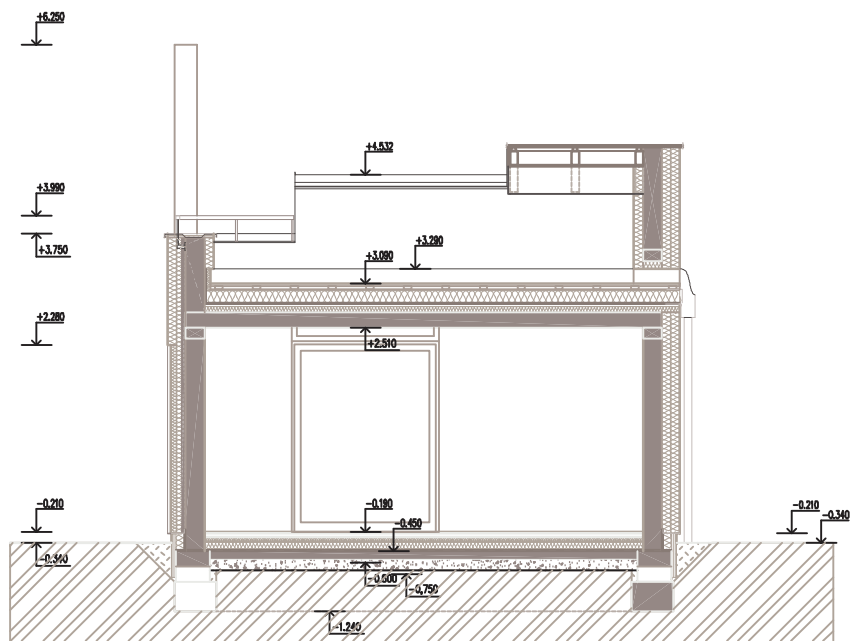
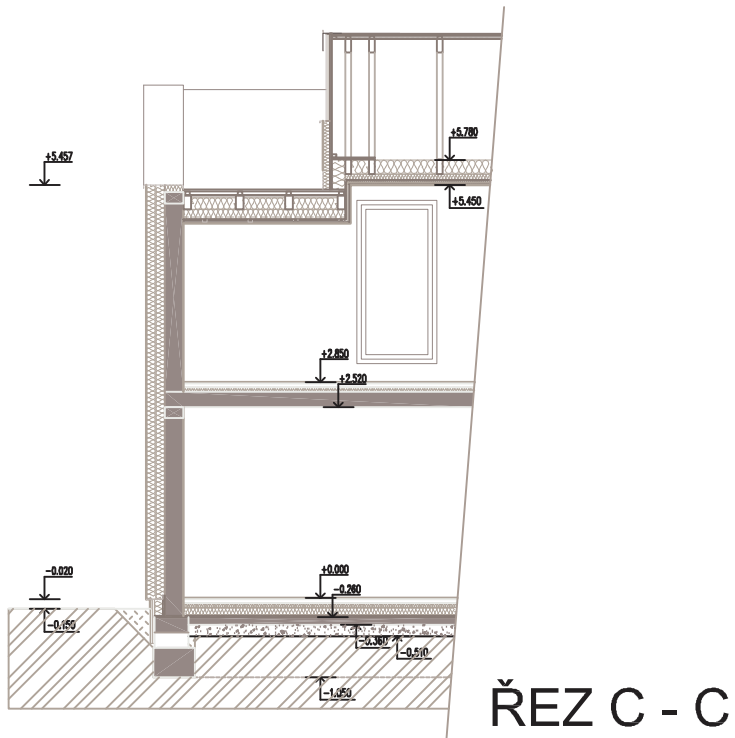


měřítko 1:100  
formát A4

dům **D1** rezidence Kolovraty

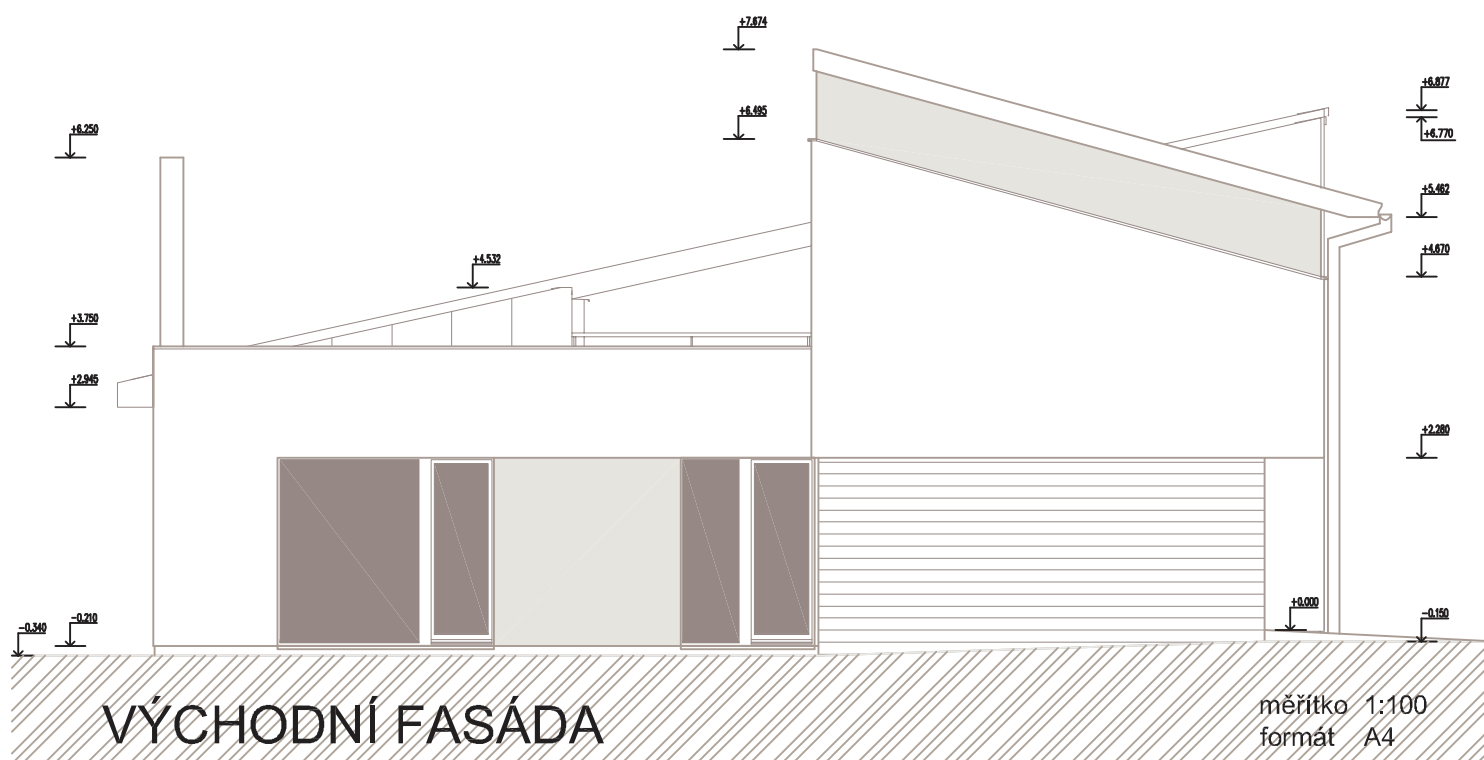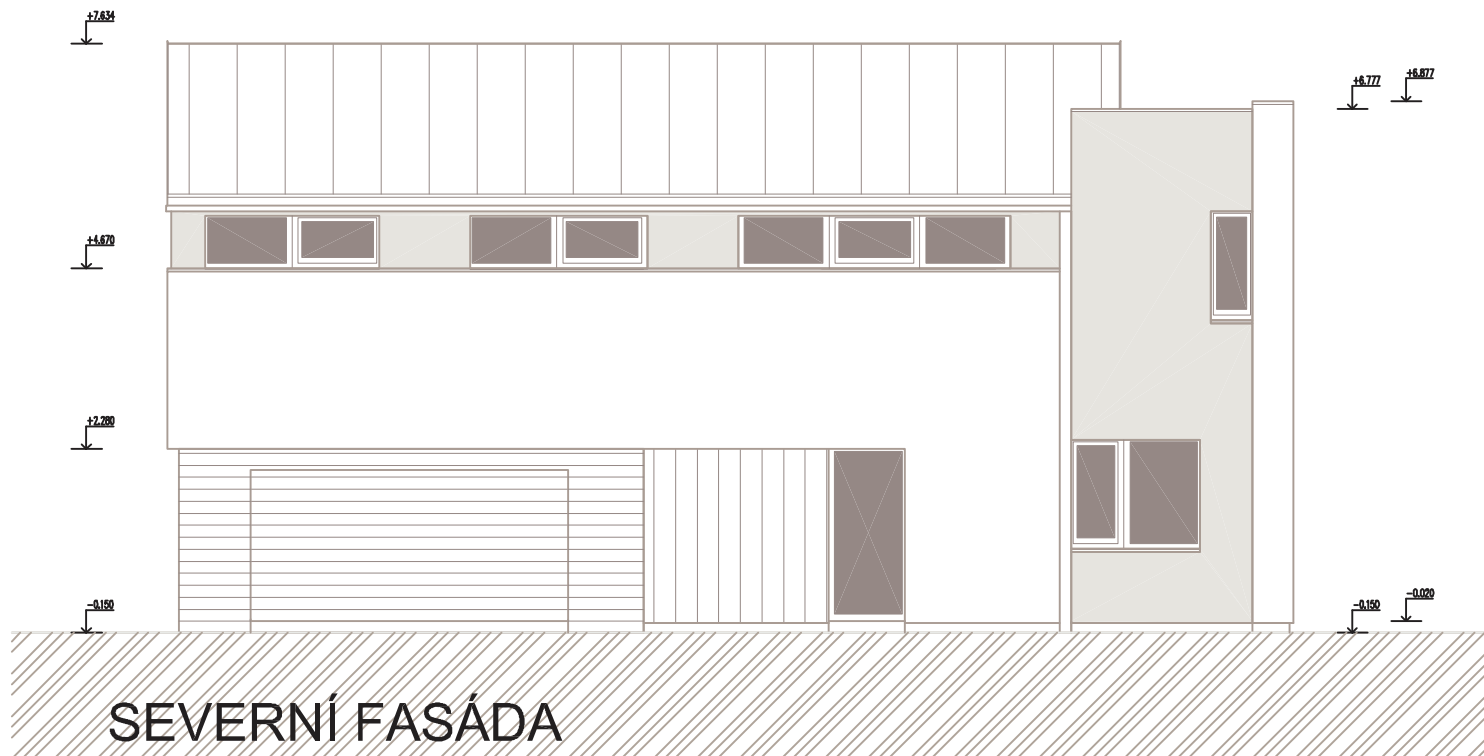

dům **D1** rezidence Kolovraty

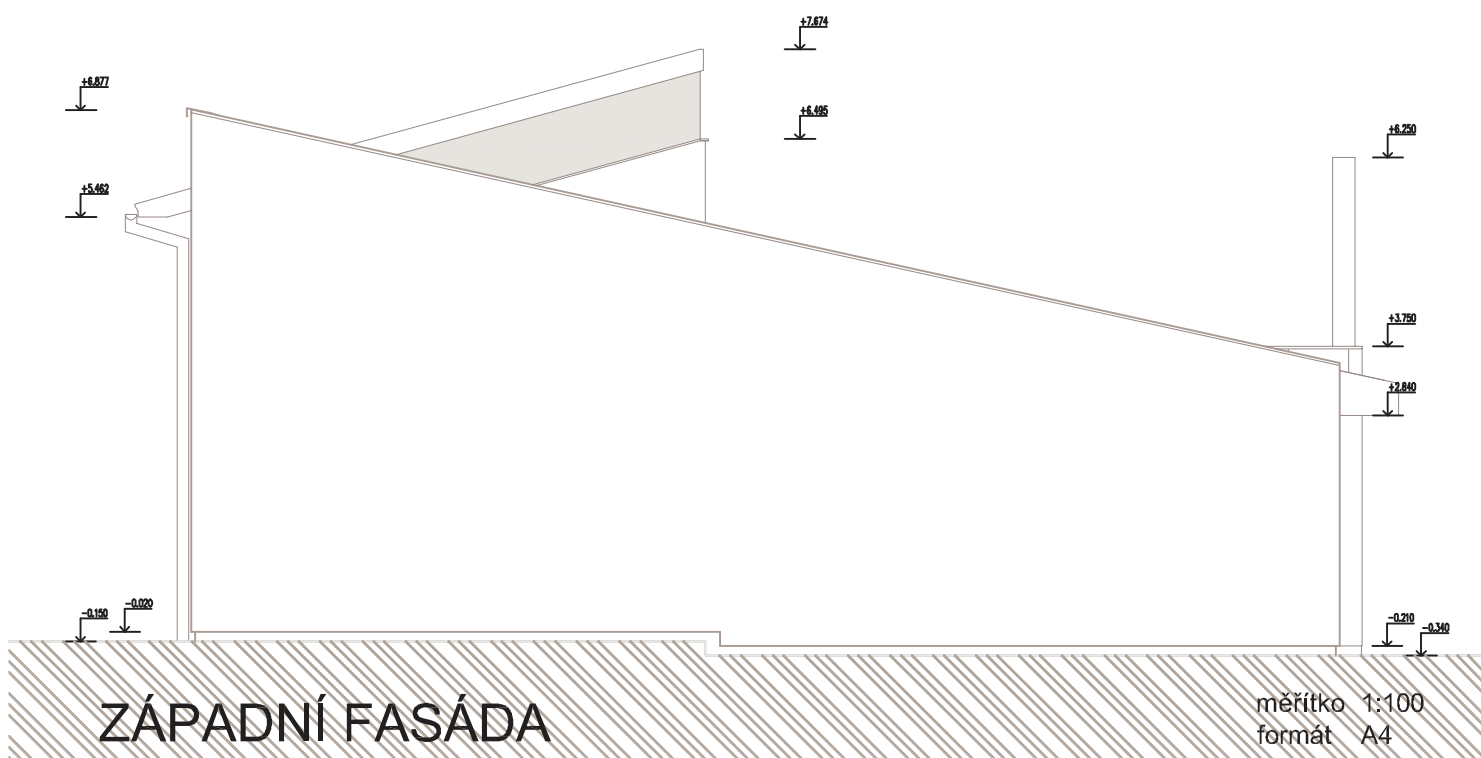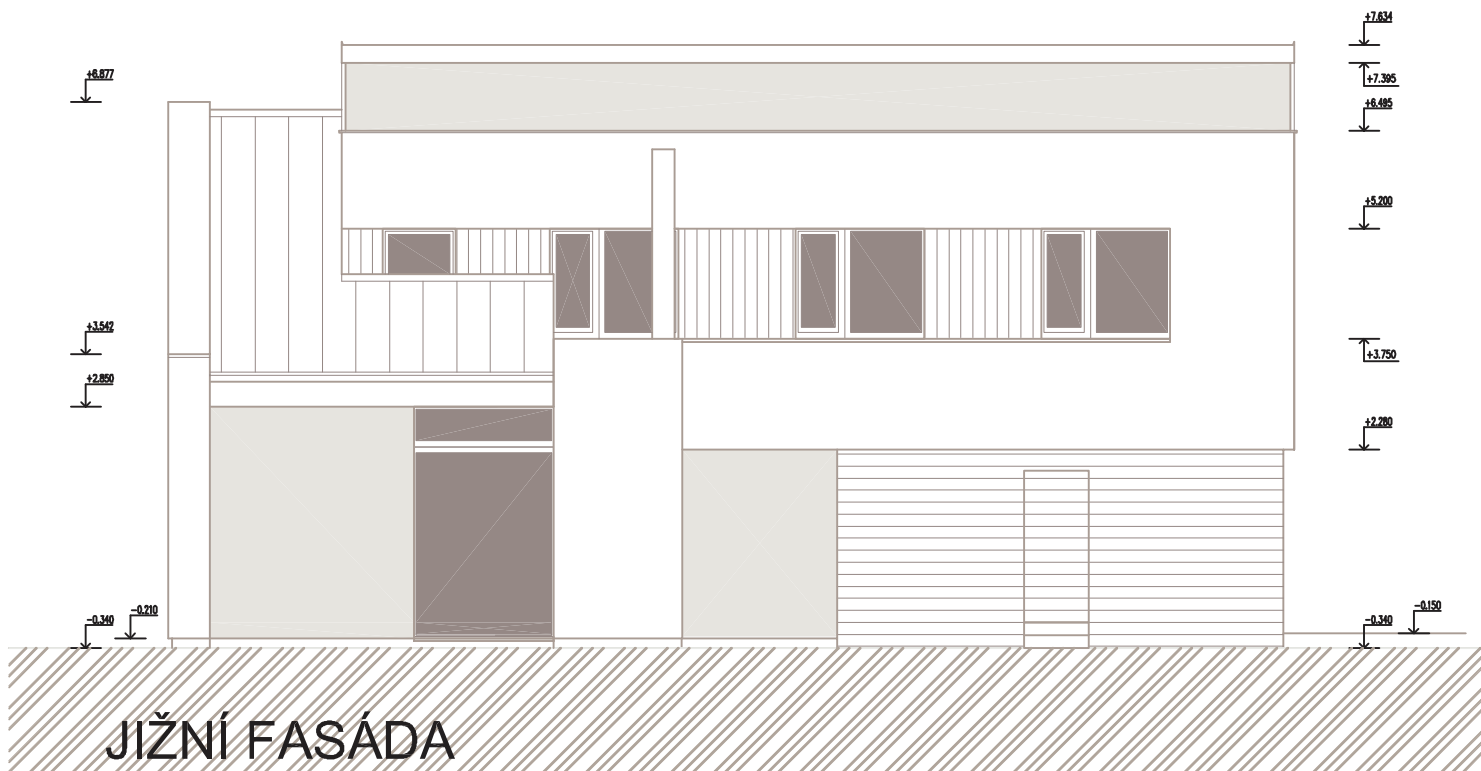

dům **D1** rezidence Kolovraty