


PŮDORYS 1. NP

mířitko 1:100
formát A4

dŮm

C1


rezidence Kolovraty

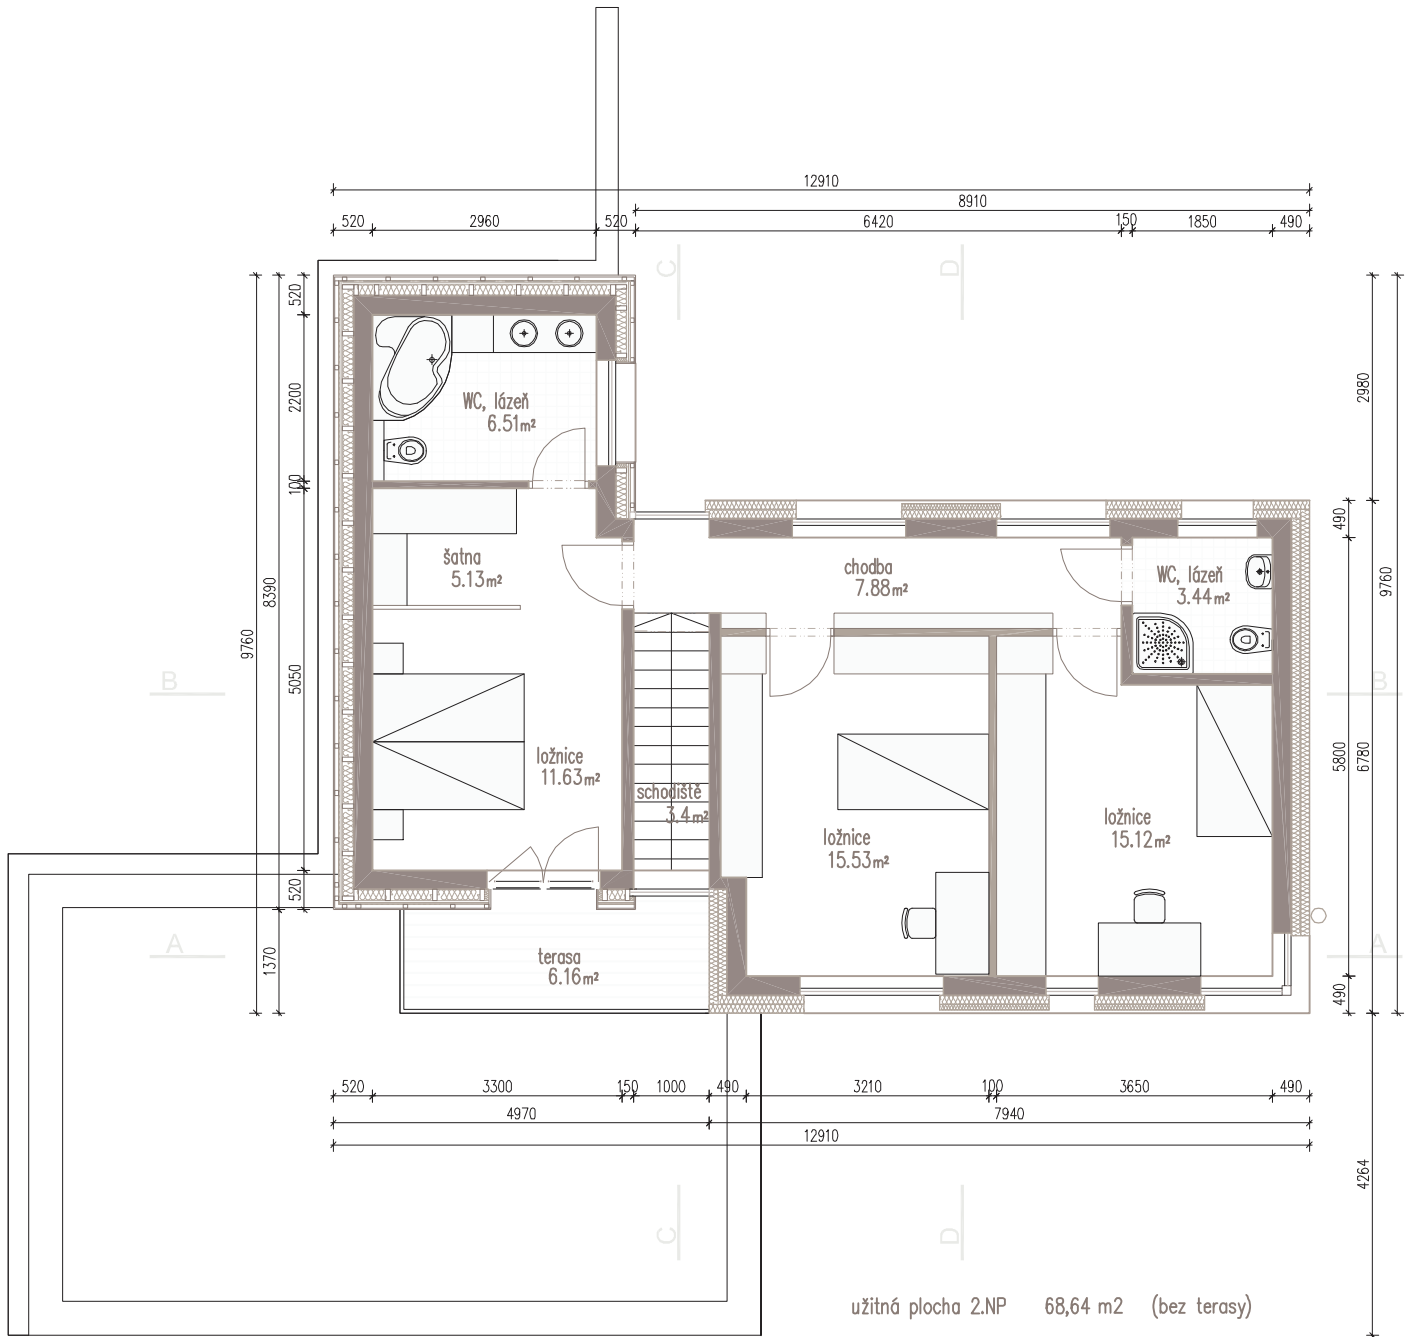


PŮDORYS 2. NP

mřítko 1:100
formát A4

dům **C1** rezidence Kolovraty

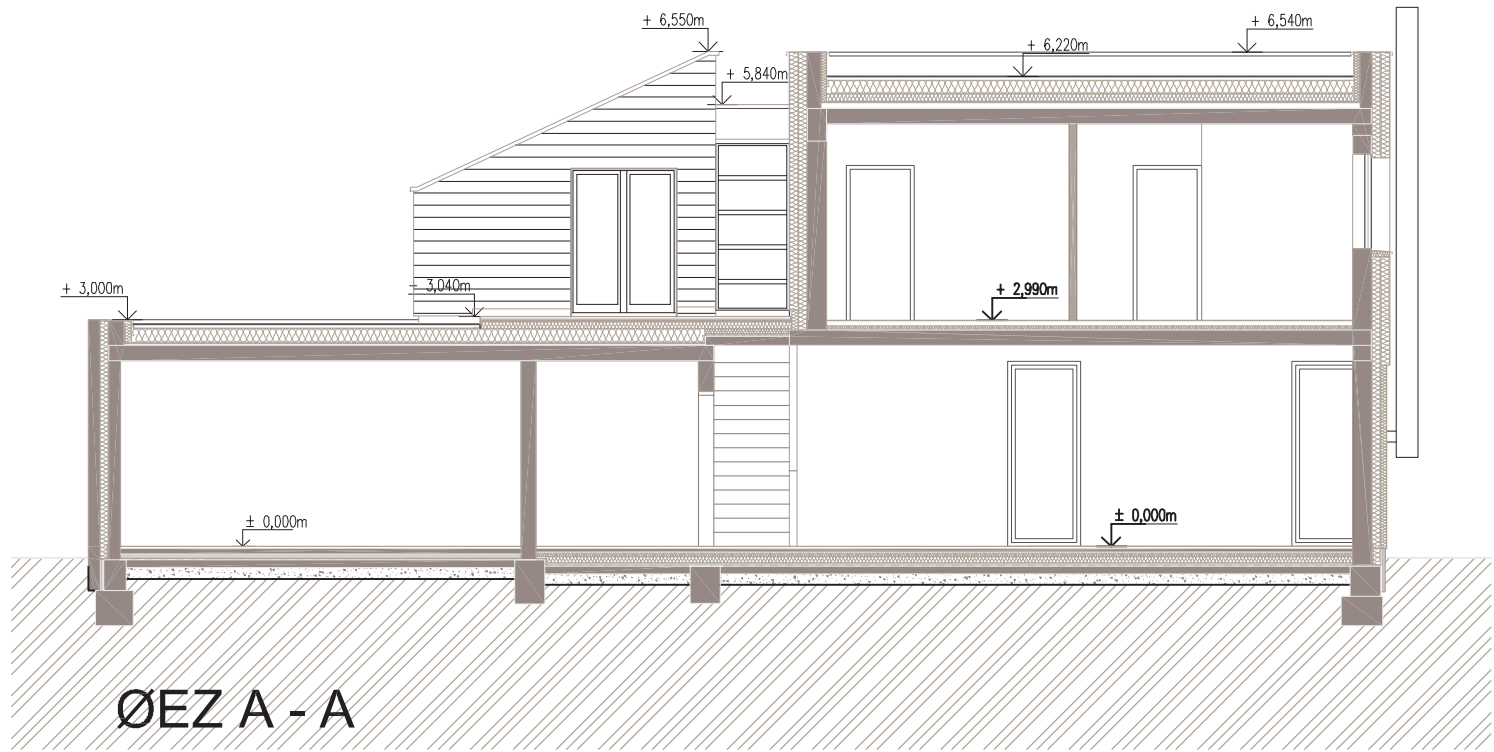


ØEZ A - A

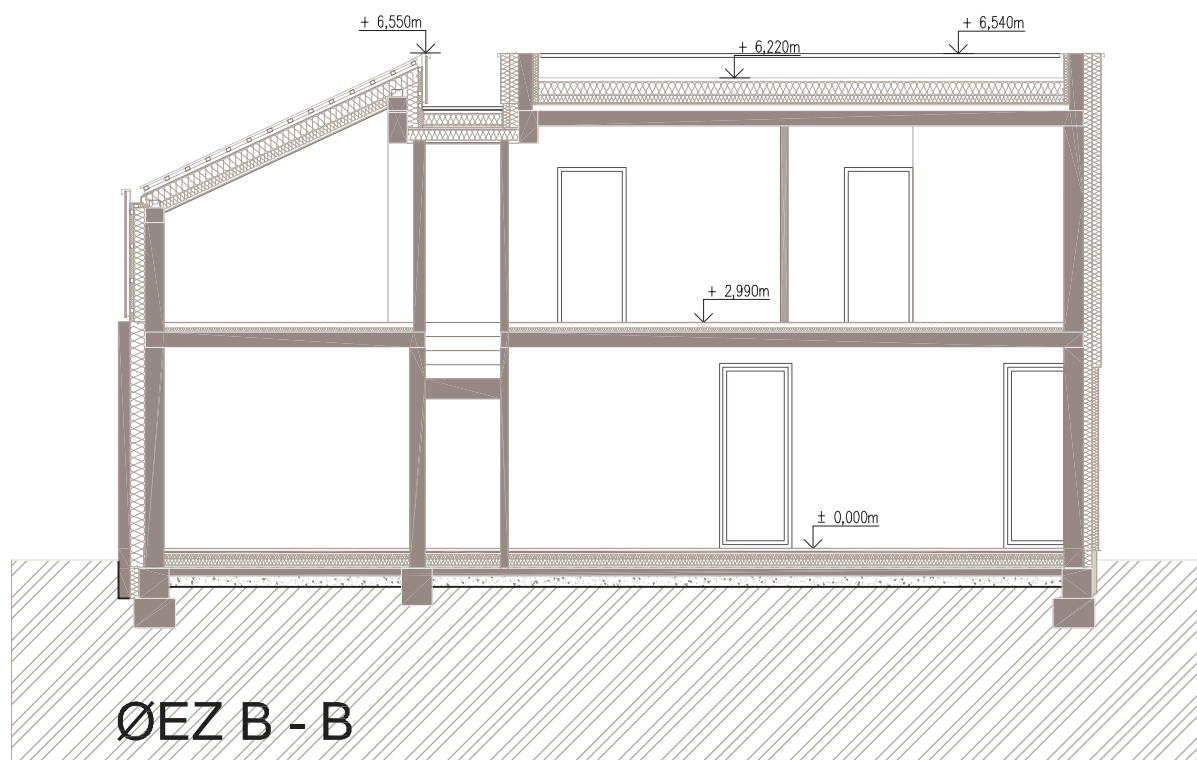


ØEZ B - B

mìøitko 1:100
formát A4

dùm **C1** rezidence Kolovraty

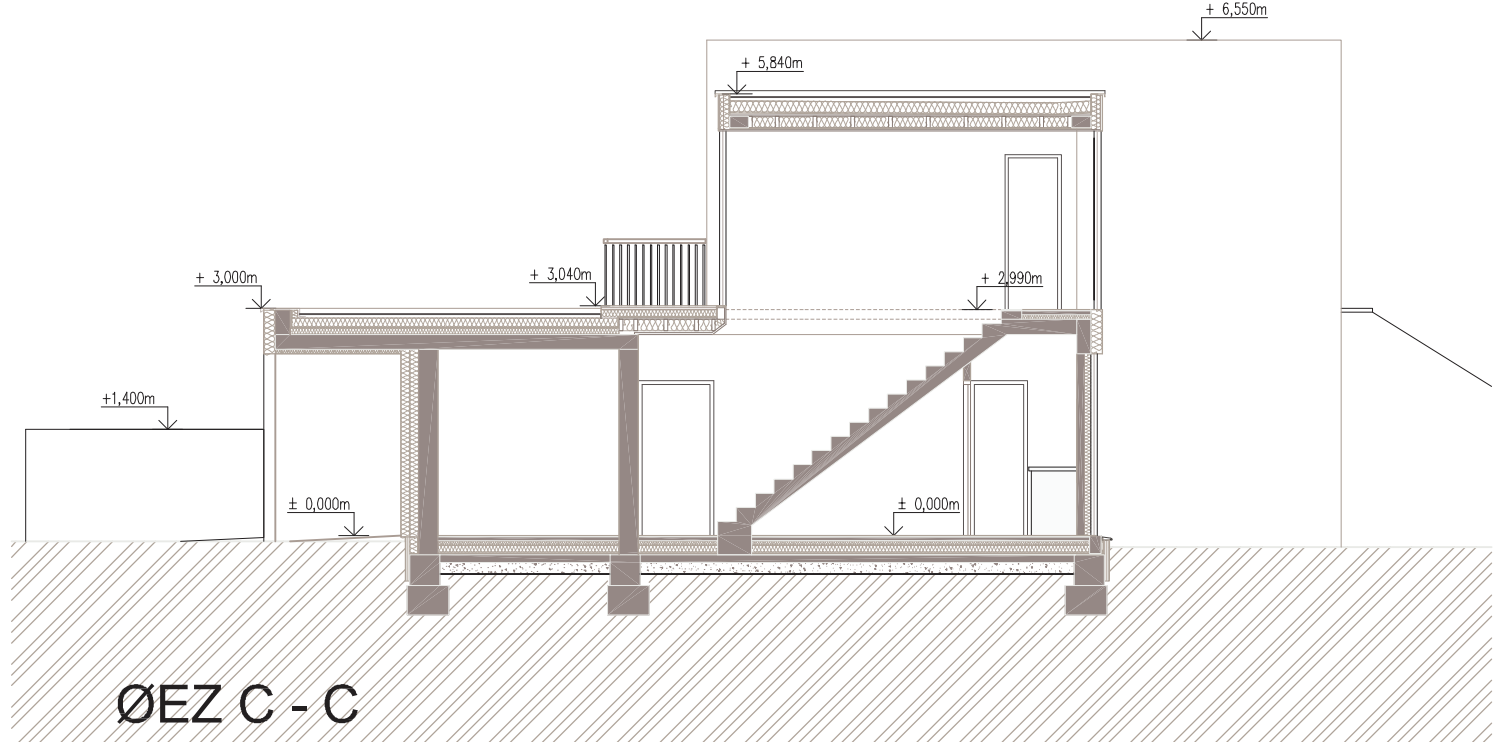

ØEZ C - C

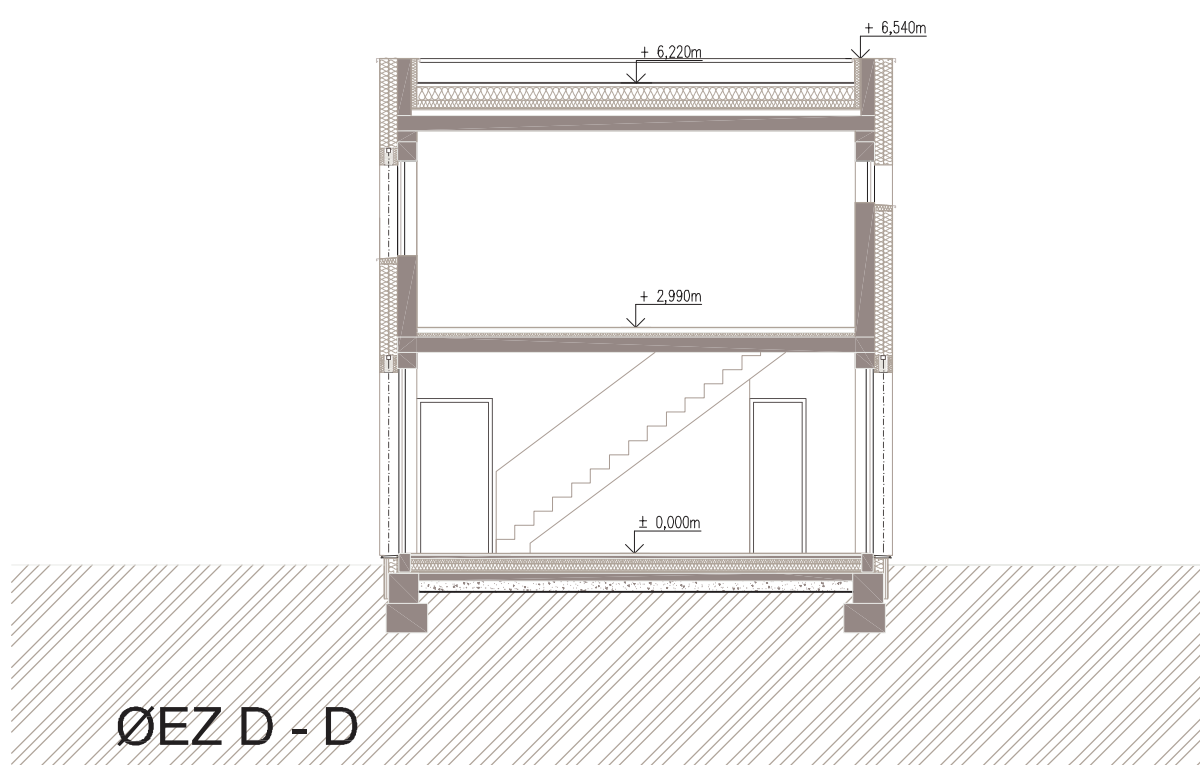


ØEZ D - D

mìøitko 1:100
formát A4

dùm **C1** rezidence Kolovraty




JIŽNÍ FASÁDA

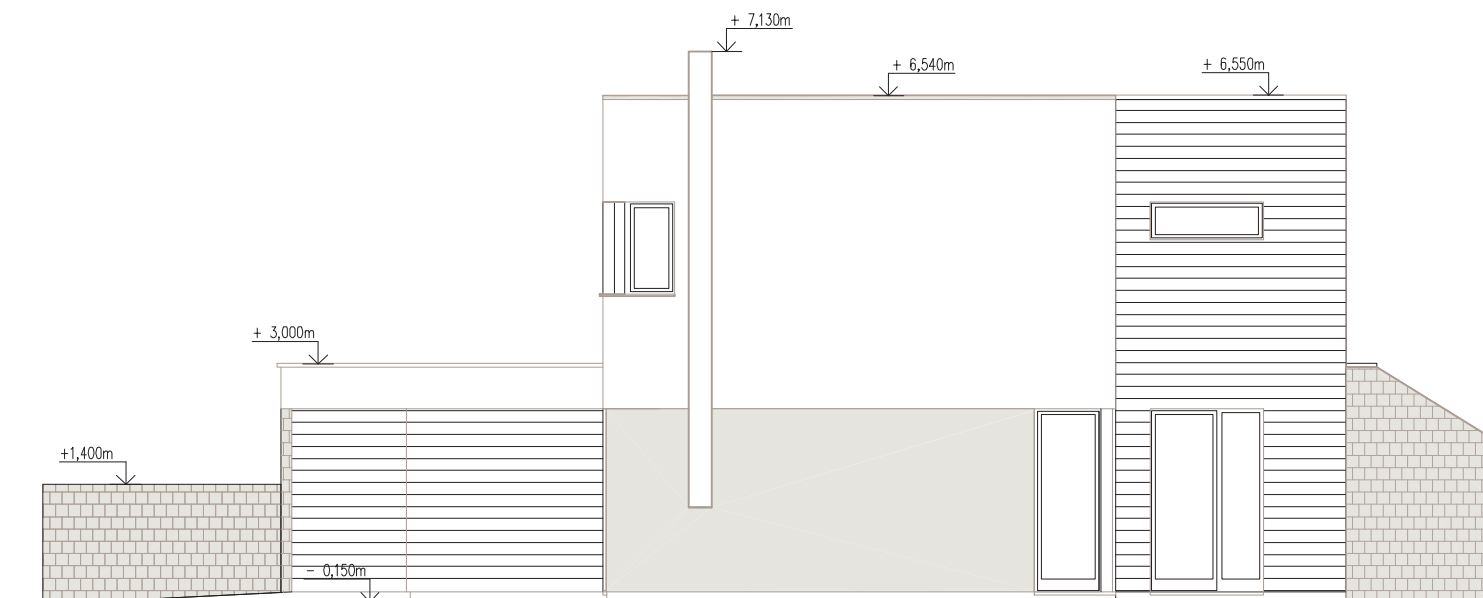


VÝCHODNÍ FASÁDA

mìøítko 1:100
formát A4

dùm **C1** rezidence Kolovraty

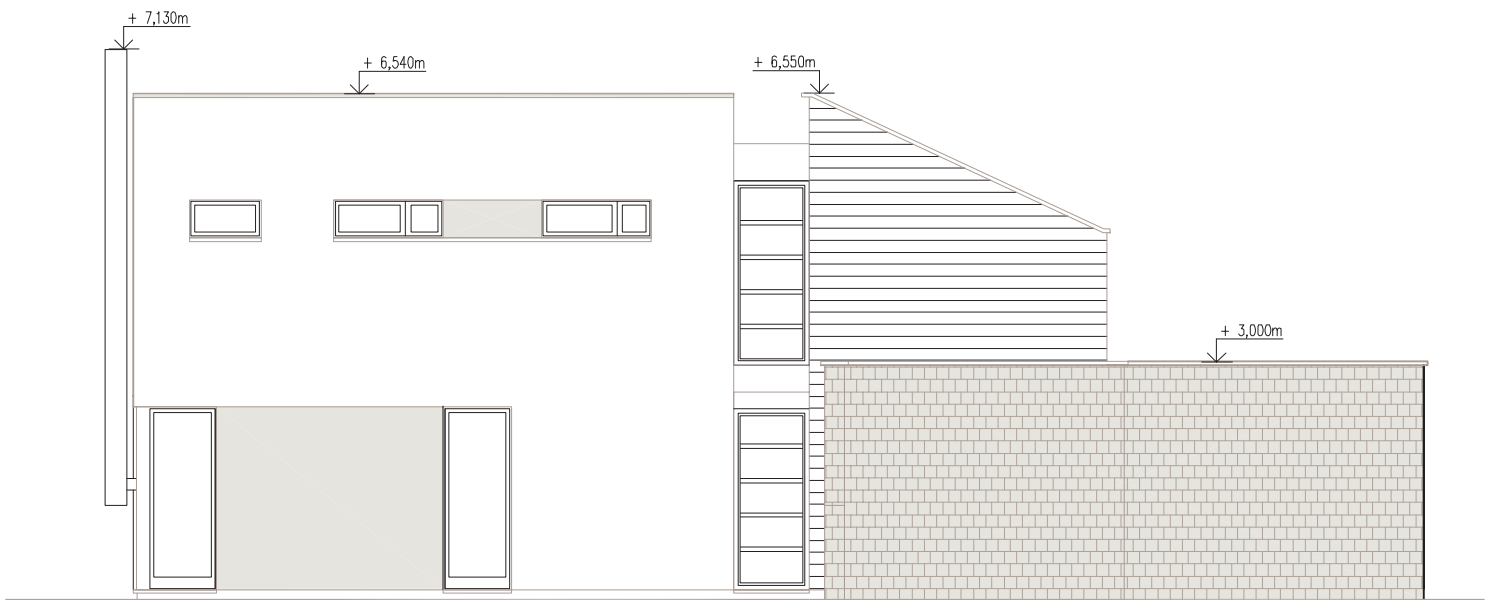

SEVERNÍ FASÁDA

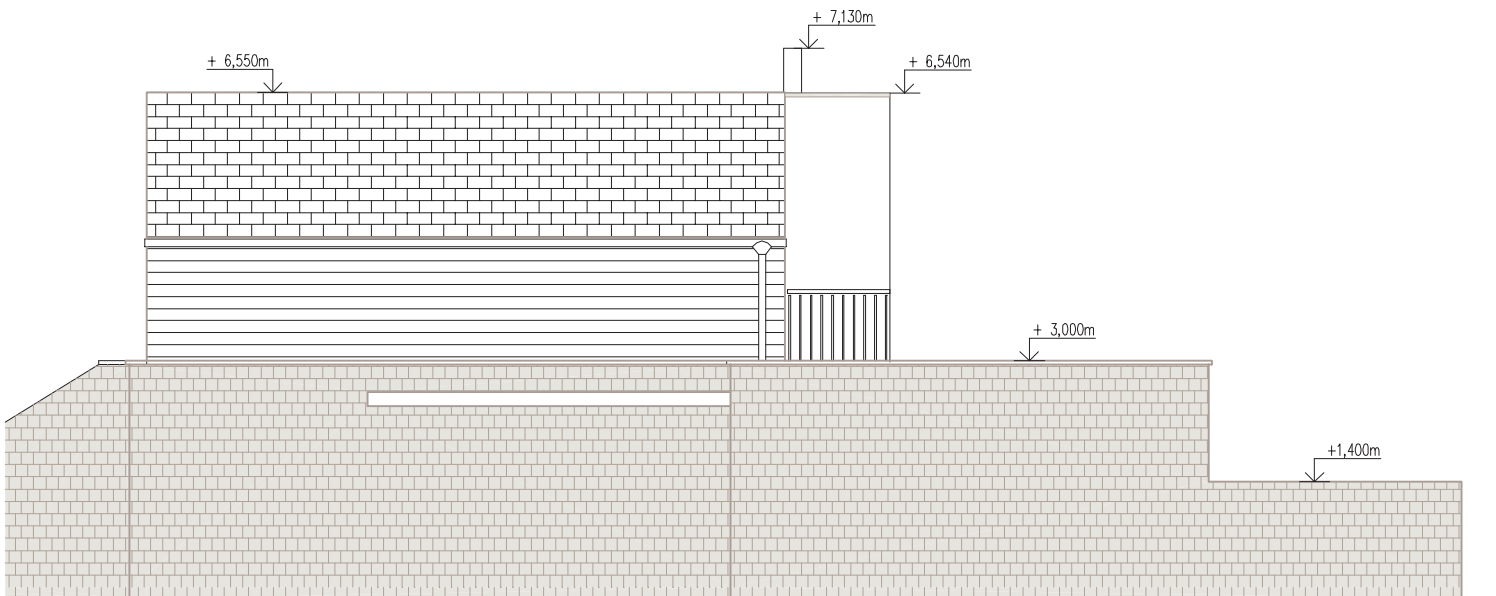

ZÁPADNÍ FASÁDA

mìøítko 1:100
formát A4

dùm **C1** rezidence Kolovraty